

Zimbra

dut@pordic.fr

---

**A l'attention du président de la commission d'enquête**

---

**De :** ERIC BULLIO

mer., 05 déc. 2018 15:05

**Objet :** A l'attention du président de la commission  
d'enquête 1 pièce jointe**À :** enquetepublique plu  
<enquetepublique.plu@pordic.fr>Les images externes ne seront pas affichées. [Montre les images ci-dessous](#)

---

Monsieur Ike président de la commission d'enquête,

Propriétaire des parcelles ZA n°124 & 125, aux 14 & 16 rue de la ville Andrieux -  
Tréméloir,  
je souhaiterais acquérir la parcelle n°33 appartenant à "Association Foncière".En vous en remerciant  
Bien cordialement**Eric BULLIO**9 rue de la petite Grégnory  
22590 Trégomeur

---

 **Plan de division 000 ZA 01 (124 125).pdf**  
385 ko

---



**QUARTA**  
GEOMETRE-EXPERT

AGENCE DE SAINT-BRIEUC

20, rue de Couëdic  
BP 322 - 22003 SAINT BRIEUC CEDEX 1  
Tél. +33 (0)2 96 33 49 52  
sfbrieuc@quarta.fr

WWW.QUARTA.FR

**TREMELOIR (22)**

Le Courtil

Référence Cadastreale: ZA n°32

## PLAN DE DIVISION

PROPRIETAIRE:  
**M. Mme Eric BULLIO**

IMPORTANT: Seules les limites matérialisées par les bornes ou broches mises en place par ce présent document sont opposables. Les limites figuratives, les autres matérialisées par des bornes ou broches existantes, ne doivent faire éventuellement l'objet d'un bornage contradictoire.

— Limite divisoire / de propriété  
— Limite figurative sans valeur juridique (n'a pas fait l'objet de bornage ou de contrôle de bornage)

### LEGENDE

- + Broche
- o Piquet
- o Borne OGE nouvelle
- o Borne OGE existante
- o CB/Borc
- o Aluz / fossé
- EDF
- PTT
- Lampadaire
- Bouche d'eau
- Compteur d'eau
- Assainissement EU-EP


Dossier n°: **BR20/152340A**

Attesté en date du: **B. FLOURY**

Système Planimétrique: Indépendant

Système Altimétrique: Indépendant

Echelle: 1 / 500

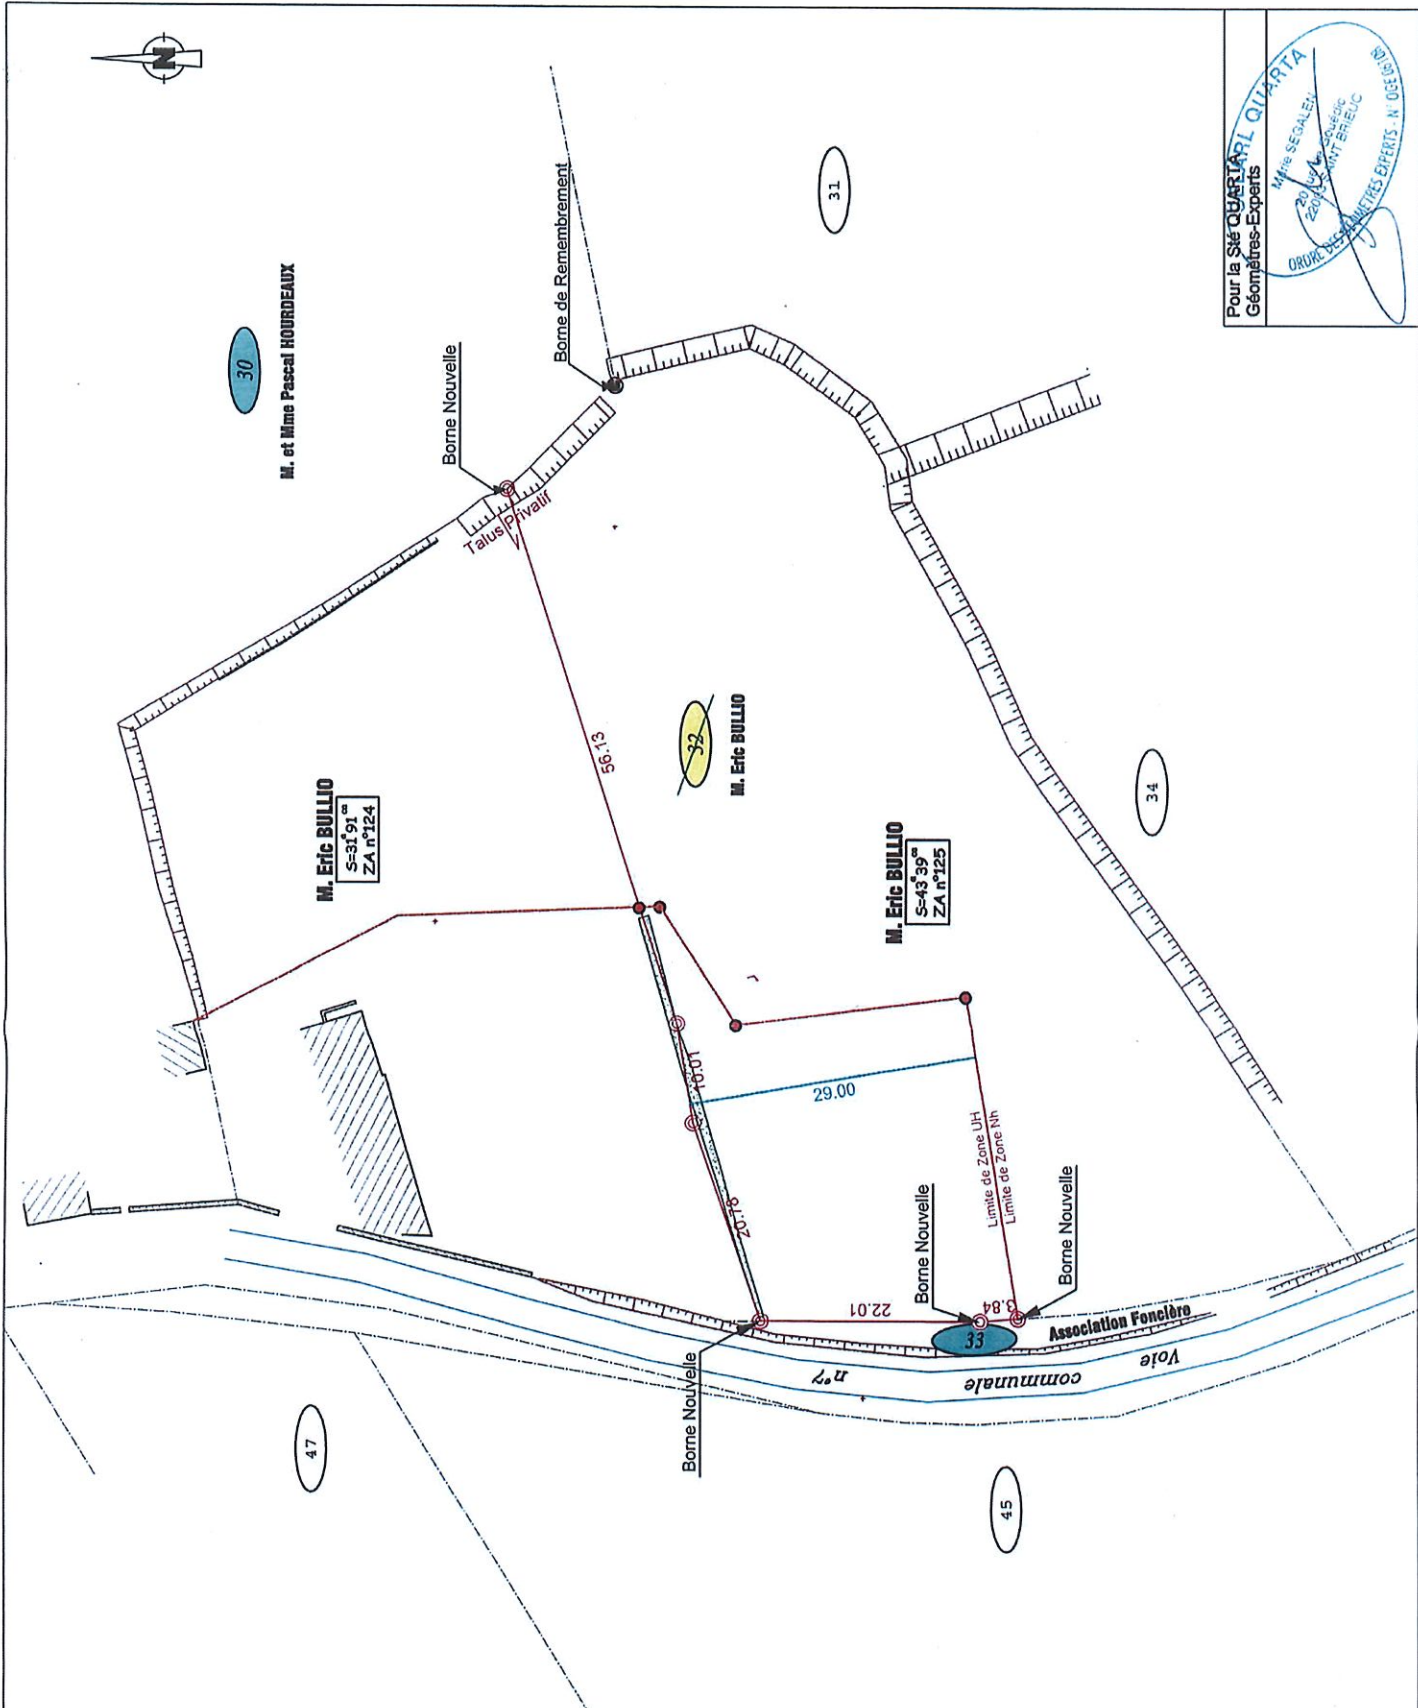

Pour la SIE QUARTA  
 Géomètres-Experts  
 M. M. SEGALEN  
 20, rue de Couëdic  
 22003 SAINT BRIEUC  
 ORDRE DES GEOMETRES-EXPERTS N. OCEANIE