



AGENCE DE SAINT-BRIEUC

20, rue de Gouédic  
BP 50322 - 22003 SAINT BRIEUC CEDEX 1  
Tél. +33 (0)2 96 33 49 52  
sbrieuc@quarta.fr

WWW.QUARTA.FR

PORDIC  
Rue Bourlago

Référence Cadastre Section ZP

# PLAN PROJET DE DIVISION

PROPRIETAIRES:  
Mme LE DORE  
M. et Mme NICOLAS  
M. QUICAILLE et Mme  
JEANNE

- Repère peinture future limite
- 101 Point de Référence
- Limite de propriété
- - - Limite figurative sans valeur juridique (n'a pas fait l'objet de bornage ou de contrôle de bornage)

### LEGENDE


- |                       |                      |
|-----------------------|----------------------|
| + Broche              | EDF                  |
| ○ Piquet              | PTT                  |
| ● Borne OGE nouvelle  | Lampadaire           |
| ⊙ Borne OGE existante | Bouche d'eau         |
| — Clôtures            | Compteur d'eau       |
| ▬ talus / fossé       | Assainissement EU-EP |

Dossier n°:  
182000A

Affaire suivie par:  
AG GIARD

Système Plannimétrique : CC48

Echelle:  
1/250

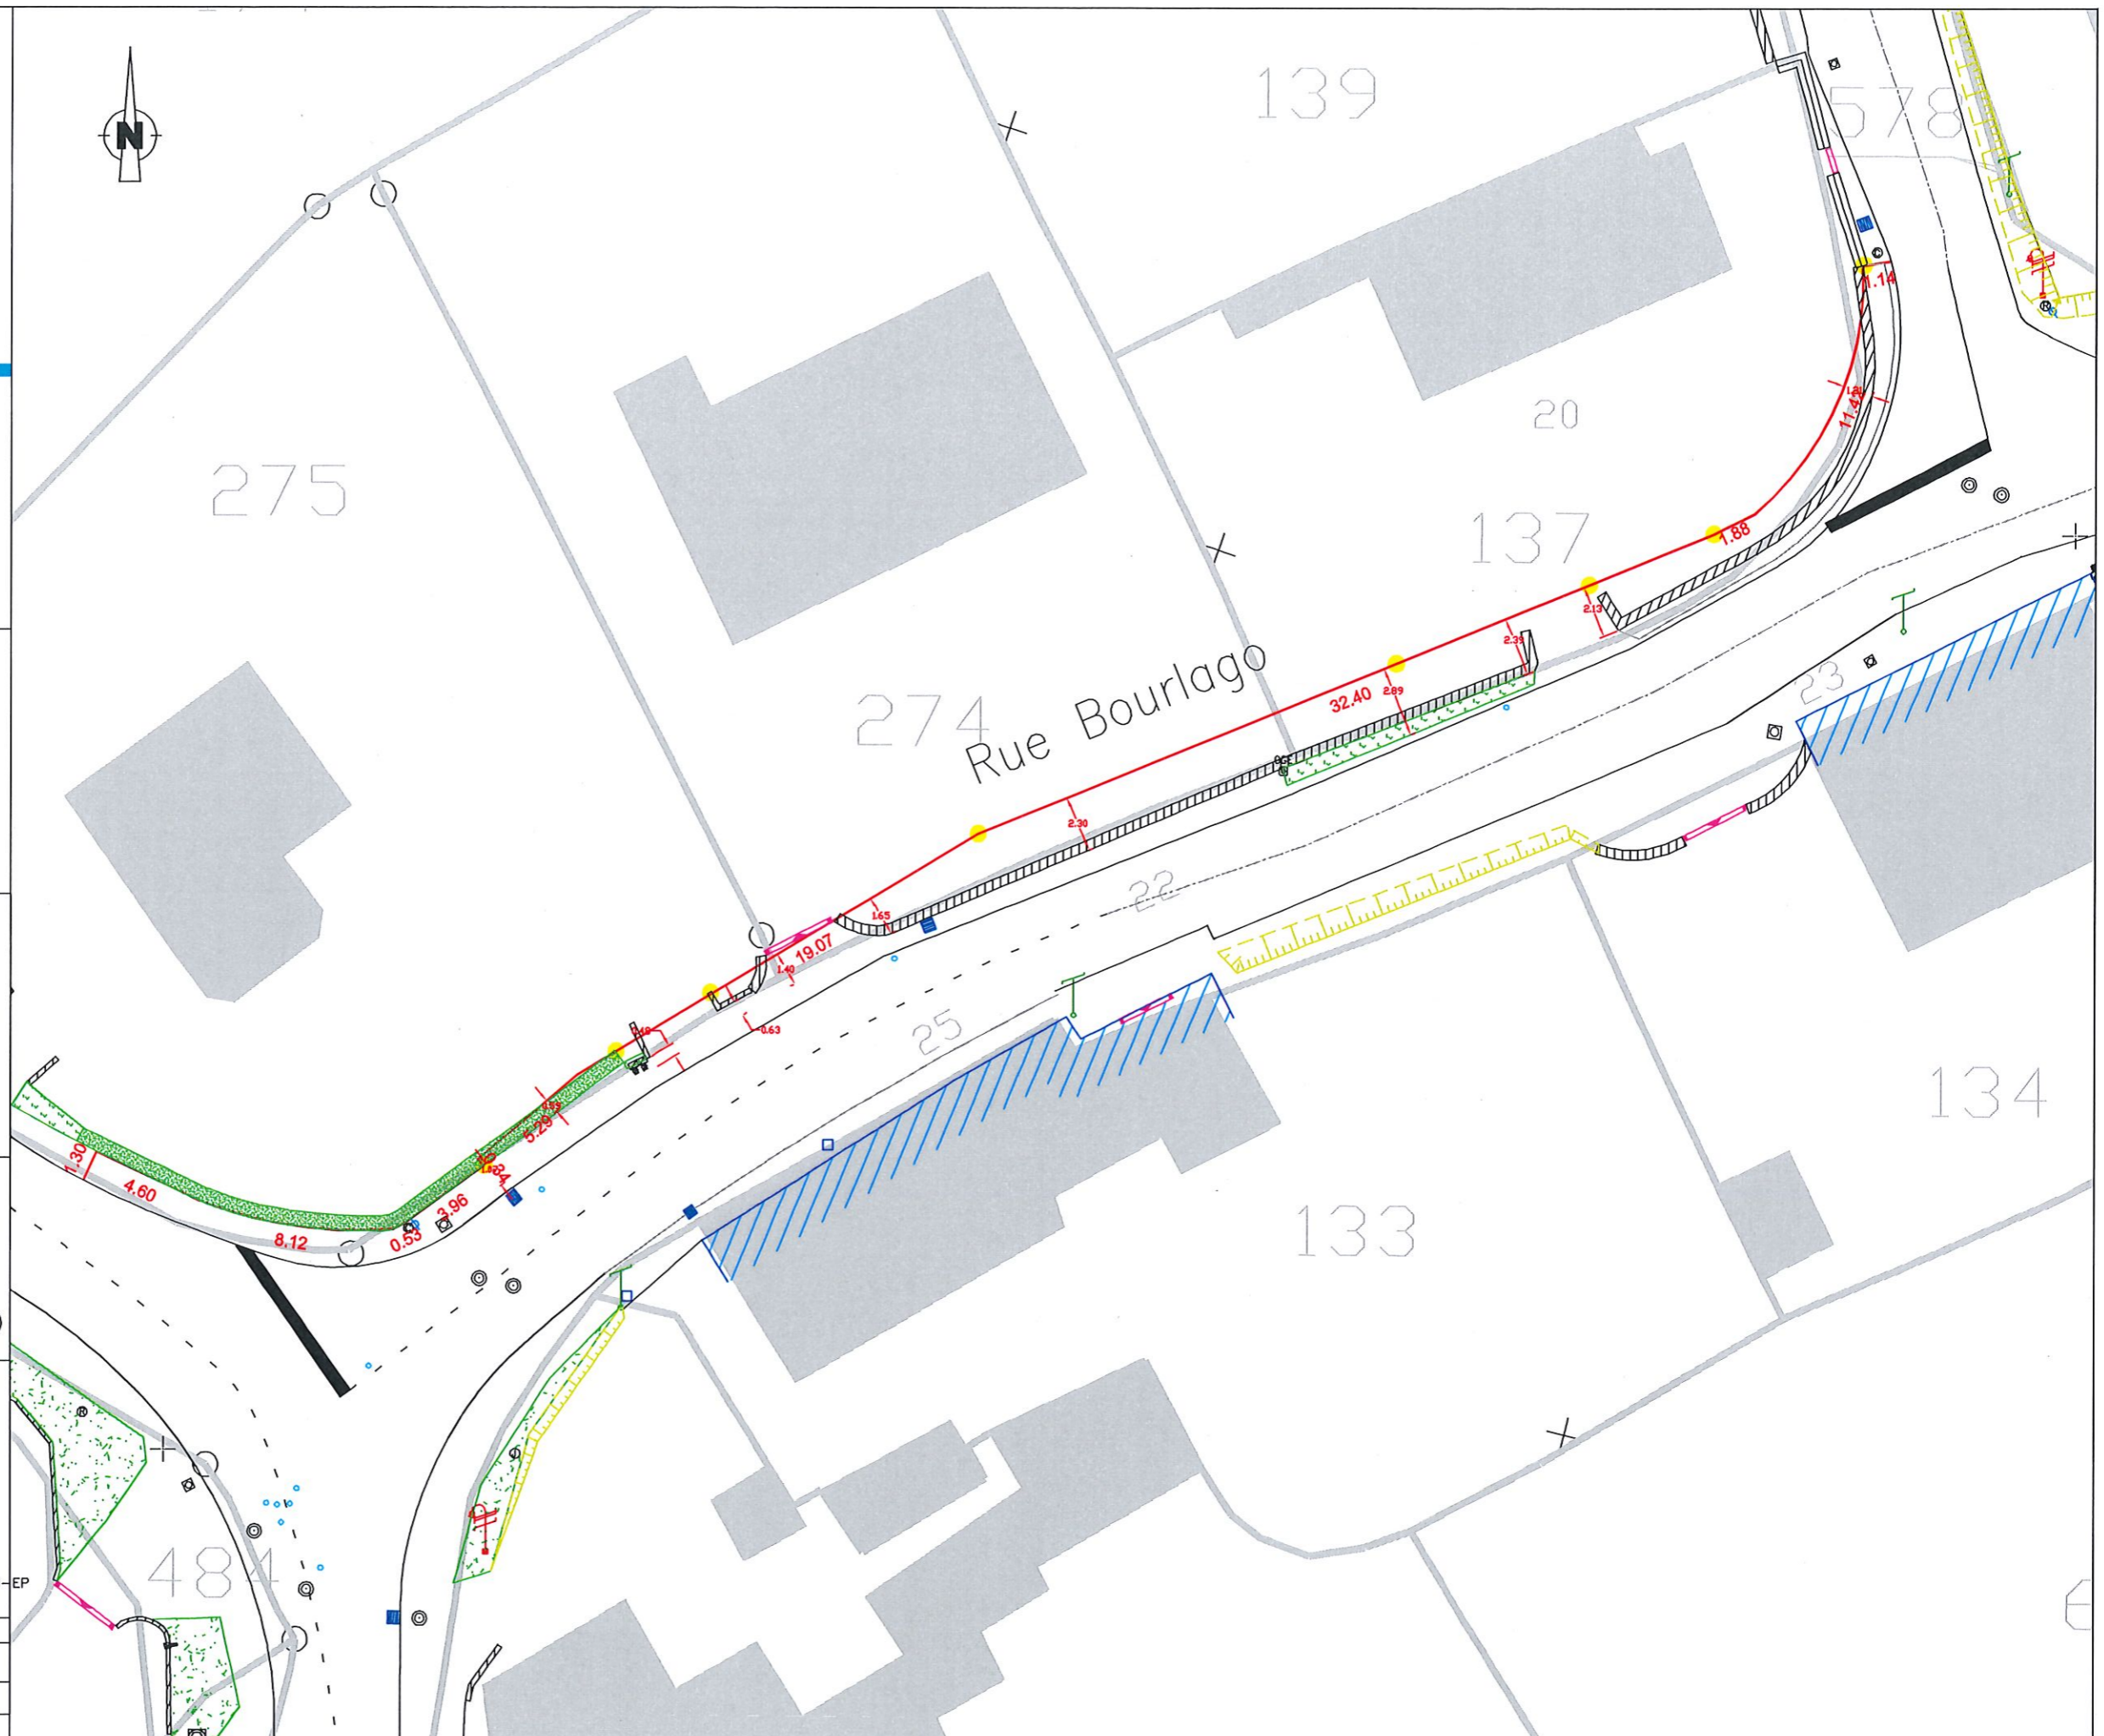

F. Isaac le 30/10/2018  
( Isaac à 8h45